


Snit A-A, 1:50

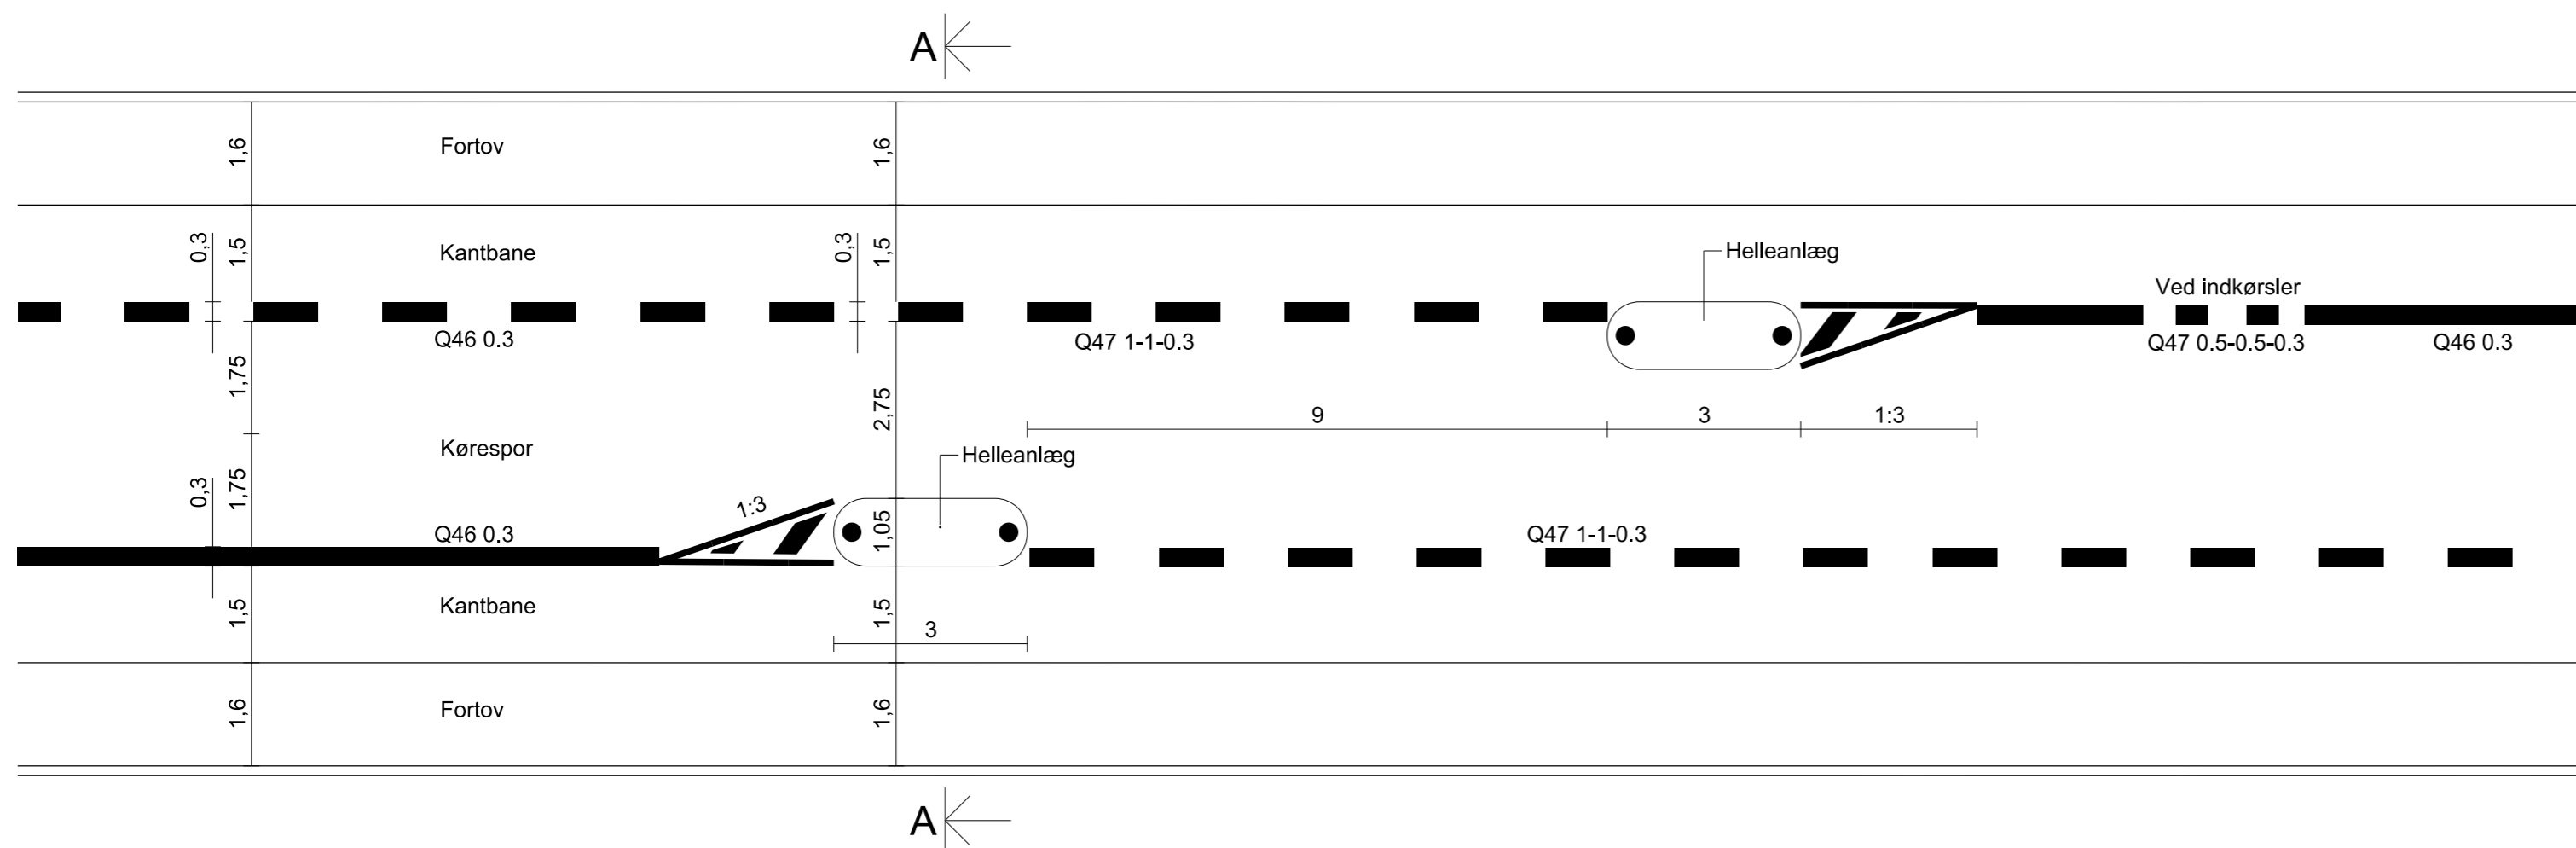

Plan med helleanlæg, 1:100

NOTE:
Kantsten i helle anlægges med R=0,5
Kantstenslysning i helle 5 cm

RLE-P-TV-9000 2

HENVISNINGER:

Normaltværsnit RLE-P-TV-8000

2	2016-04-01	CSYJ	TJA	CSYJ	Afmærkning tilrettet
1	2015-12-07	MKJE	TJA	CSYJ	KBK, helle og afmærkning ændret
Rev.	Dato	Konst./Tegn.	Kontrol.	Godk.	
	2015-10-09	JBS	JESO	CSYJ	
Projektnr.	1100019102	Mål	1:50/100		
Tønder Kommune					
Renovering af Leosallé					
Detalje ved forsætning					
				Tegning nr.	Rev.
				RLE-P-TV-9000 2	RLE-P-TV-9000 2

RAMBOLL

Lysholt Allé 6
DK-7100 Vejle
Tlf. +45 7941 5100
Fax +45 7941 5101
www.ramboll.dk

SSSSUUSSSSSS